


# 建築計画 概要書 第3面

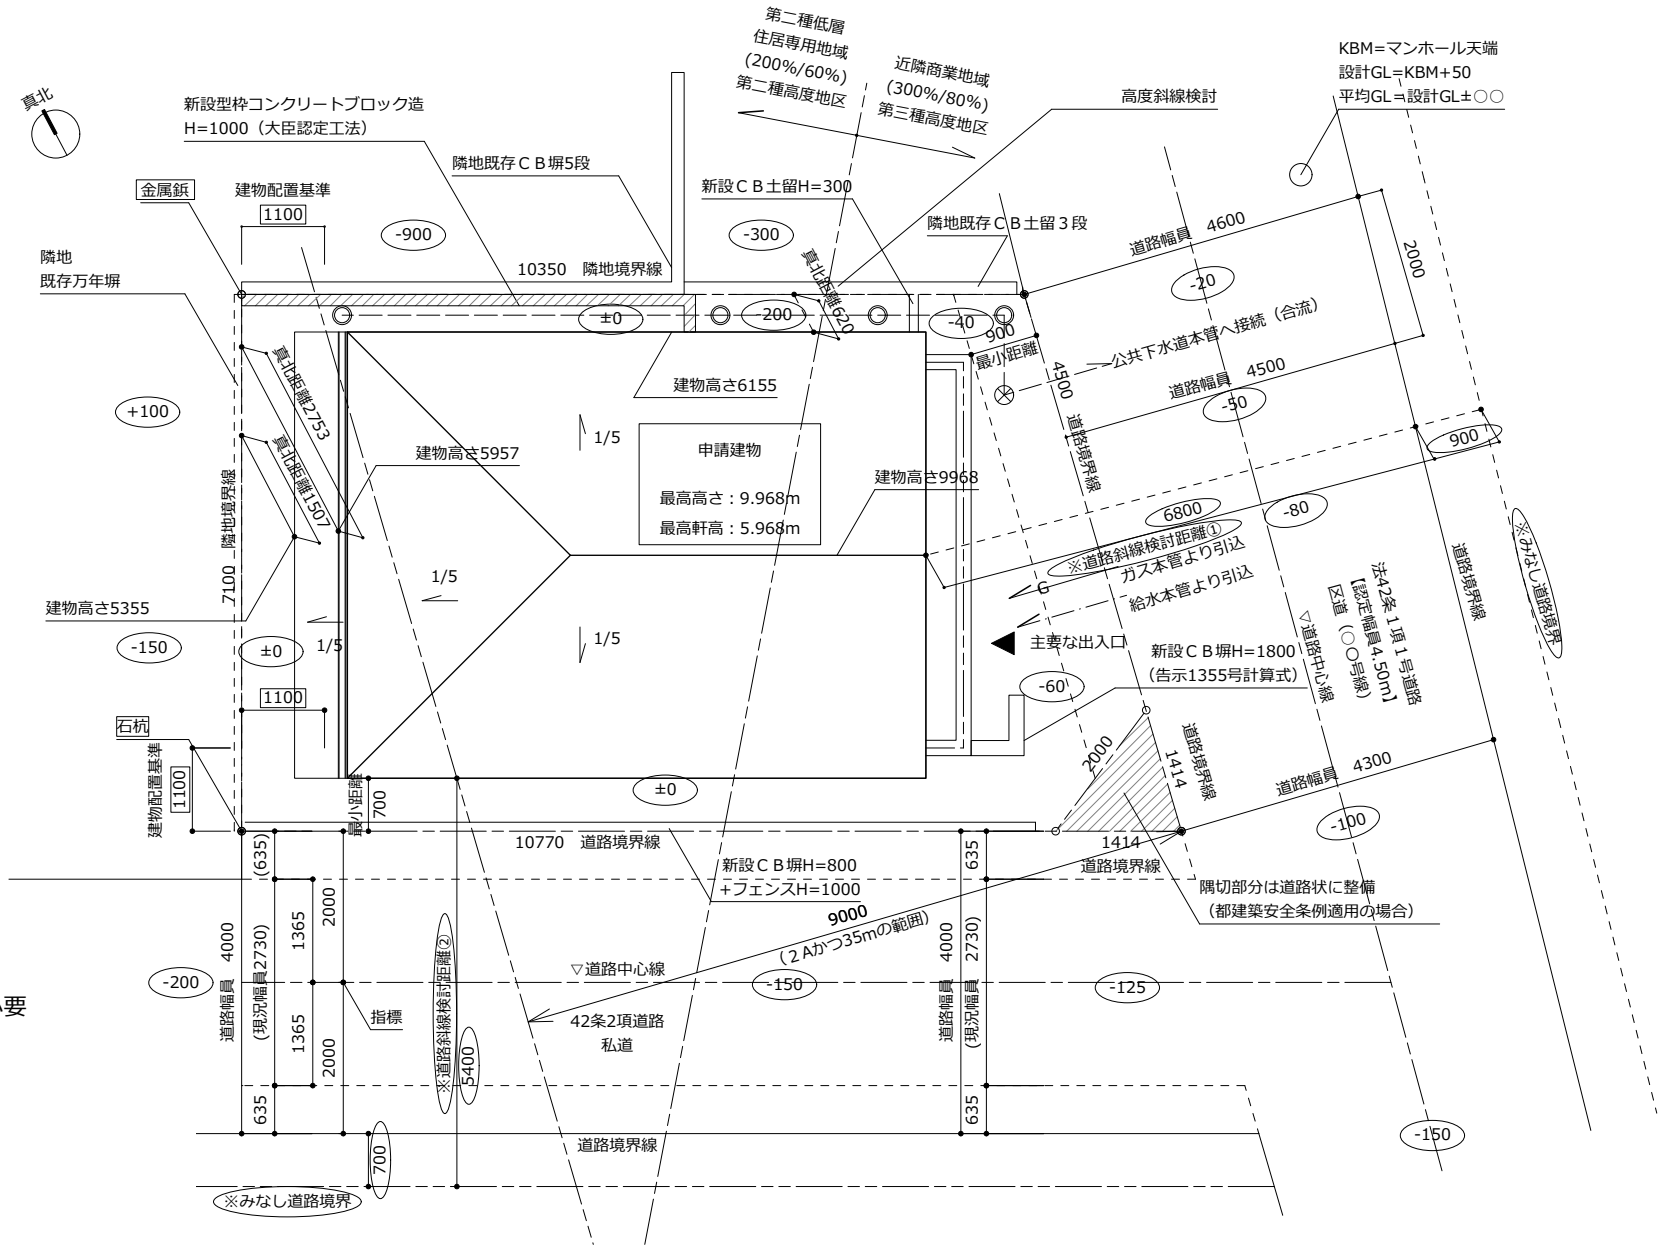

※概要書は非表示で一般配置図には必要

- 門塀は令130条の12の規定による
- C B塀は令6 2条の8に適合
- 万年塀は安全上支障なし

### <留意事項>

- 下水道合流区域または下水道分流区域を明記すること
- 分流の場合、雨水処理方法を明記すること
- 境界については完了時までには杭等を明示すること

配置図 S=1/100

凡例	
○	汚水樹
⊗	最終升
±○○	設計GLから高さ