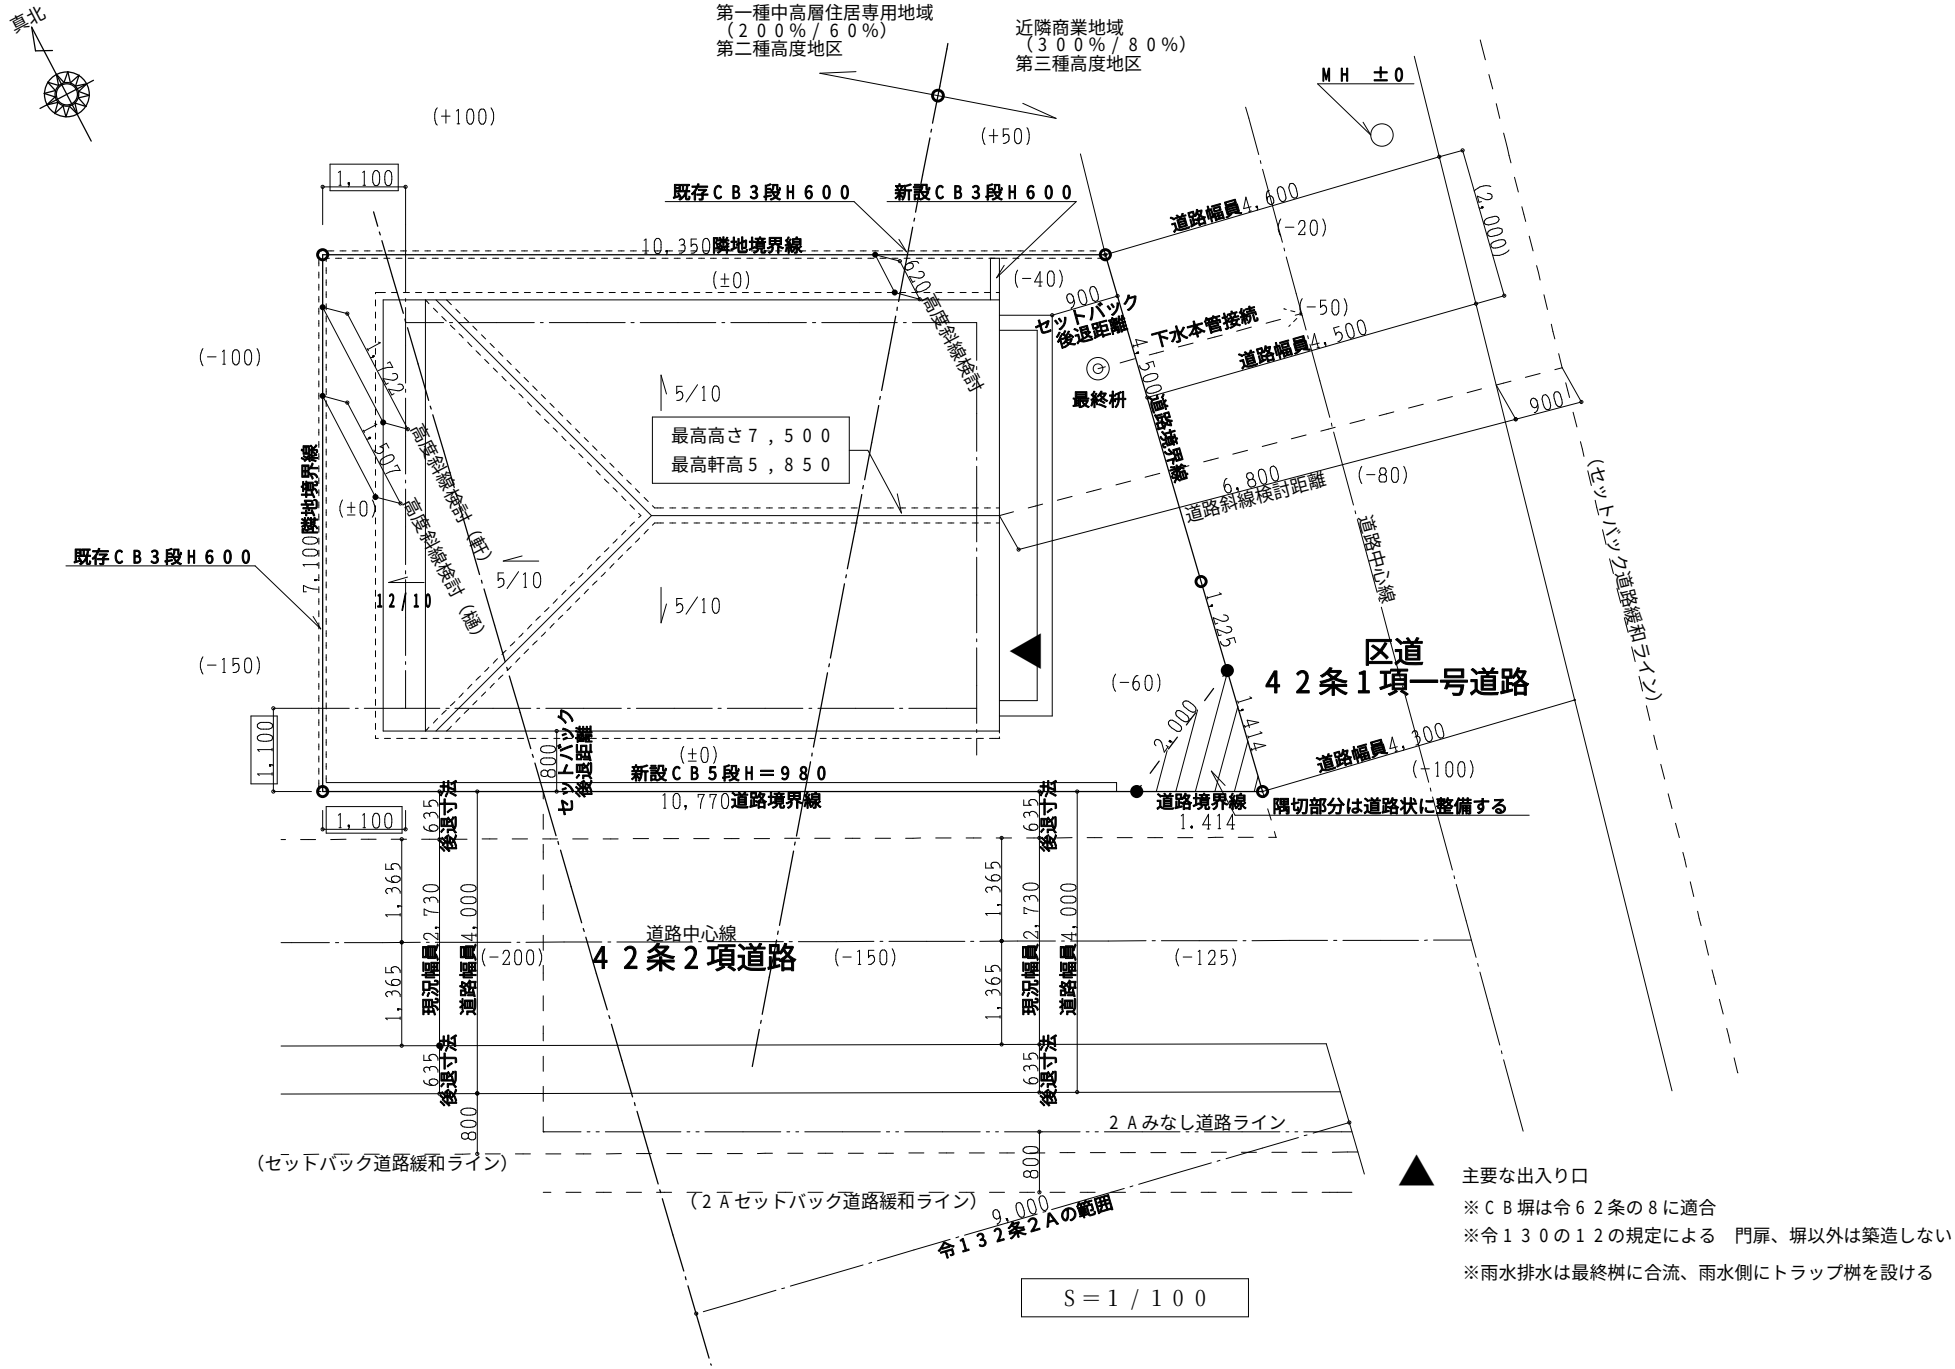

▲ 主要な出入り口

※ＣＢ塀は令６２条の８に適合

※令１３０の１２の規定による　門扉、塀以外は築造しない

※雨水排水は最終桝に合流、雨水側にトラップ桝を設ける